
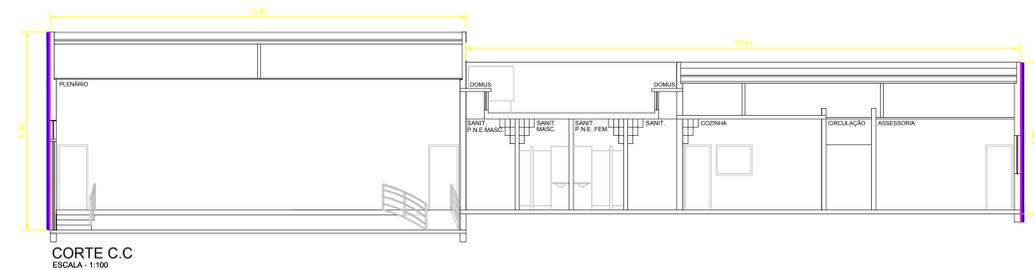
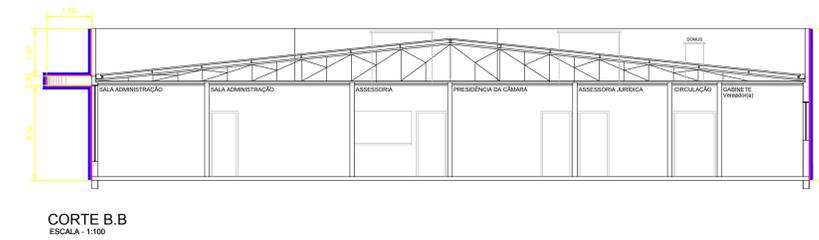


PLANTA BAIXA - PINTURA A EXECUTAR
ESCALA - 1:100

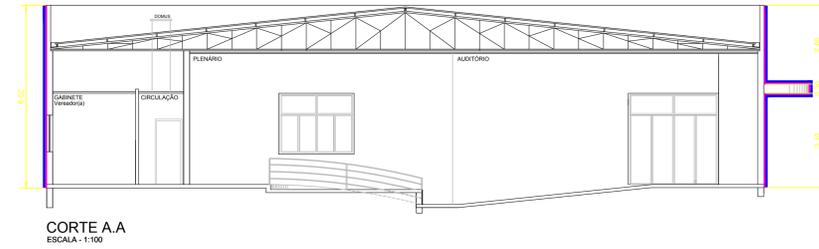

LEGENDA - TABELA DE SERVIÇOS

- REMOÇÃO DA PINTURA EXISTENTE
- ÁREA EXTERNA DO PRÉDIO
- MURO DE DIVISA
- MURETAS
- ESTRUTURAS METÁLICAS
- IMPERMEABILIZANTE

TABELA DE SERVIÇOS	
01	REMOÇÃO DA PINTURA DAS PAREDES EXTERNAS DO PRÉDIO - 533,46m²
02	PINTURA DAS PAREDES EXTERNAS DO PRÉDIO - 533,46m²
03	IMPERMEABILIZAÇÃO DA LAJE DA FACHADA - 29,87m²
04	REMOÇÃO DA PINTURA DO MURO DE DIVISA - 278,01m²
05	PINTURA MURO DE DIVISA - 558,72m²
06	REMOÇÃO DA PINTURA DAS MURETAS - 54,10m²
07	PINTURA DAS MURETAS - 54,10m²
08	PINTURA DAS ESTRUTURAS METÁLICAS - 177,46m²

OBS: AS INDICAÇÕES DE SERVIÇOS SÃO MERAMENTE ORIENTATIVAS, PODENDO OCORRER VARIÁÇÕES CONFORME NECESSIDADE

NOTAS:
- AS CORES PARA A PINTURA DEVERÃO SER EXECUTADAS CONFORME A ORIENTAÇÃO DA FISCALIZAÇÃO.

CAIXILHOS			
CAIXILHO	LARGURA	ALTURA	PEITORIL
AL1	4,00	2,50	0,50
AL2	3,00	2,00	0,50
PAL1	4,00	3,73	0,00
PAL3	6,00	3,00	0,00
AL4	3,00	1,25	1,20
AL5	1,50	1,25	1,20
AL6	2,00	1,25	1,20



PREFEITURA DO MUNICÍPIO DE CONCHAL
DEPARTAMENTO DE OBRAS
Rua Francisco Ferreira Alves, 364 - Centro
Fone: (19) 3866-8600 CEP: 13.835-000

OBRA: PINTURA DA CÂMARA MUNICIPAL DE CONCHAL
TÍTULO: PROJETO BÁSICO
ASSUNTO: PLANTA BAIXA - INTERVENÇÕES
LOCAL: AV. PREFEITO NELSON CUNHA, 101, JARDIM SÃO LUIZ, CONCHAL - SP

Data: 12/06/2023

Projetado: R.M.O
Arquivo:
Escala: INDICADA
Revisão: 00
Folha: 03/03

ROBSON MOREIRA DE OLIVEIRA
Engenheiro Civil - CREA/SP: 5070406724

ANTONIO FRANCISCO BOLLELLA
Engenheiro Civil - CREA/SP: 5062870211
Diretor de Planejamento e Obras

AIRTON CORRÊA COSTA
Presidente da Câmara Municipal

LUIZ VANDERLEI MAGNUSSEN
Prefeito do Município de Conchal