




COBERTURA
ESCALA = 1:100

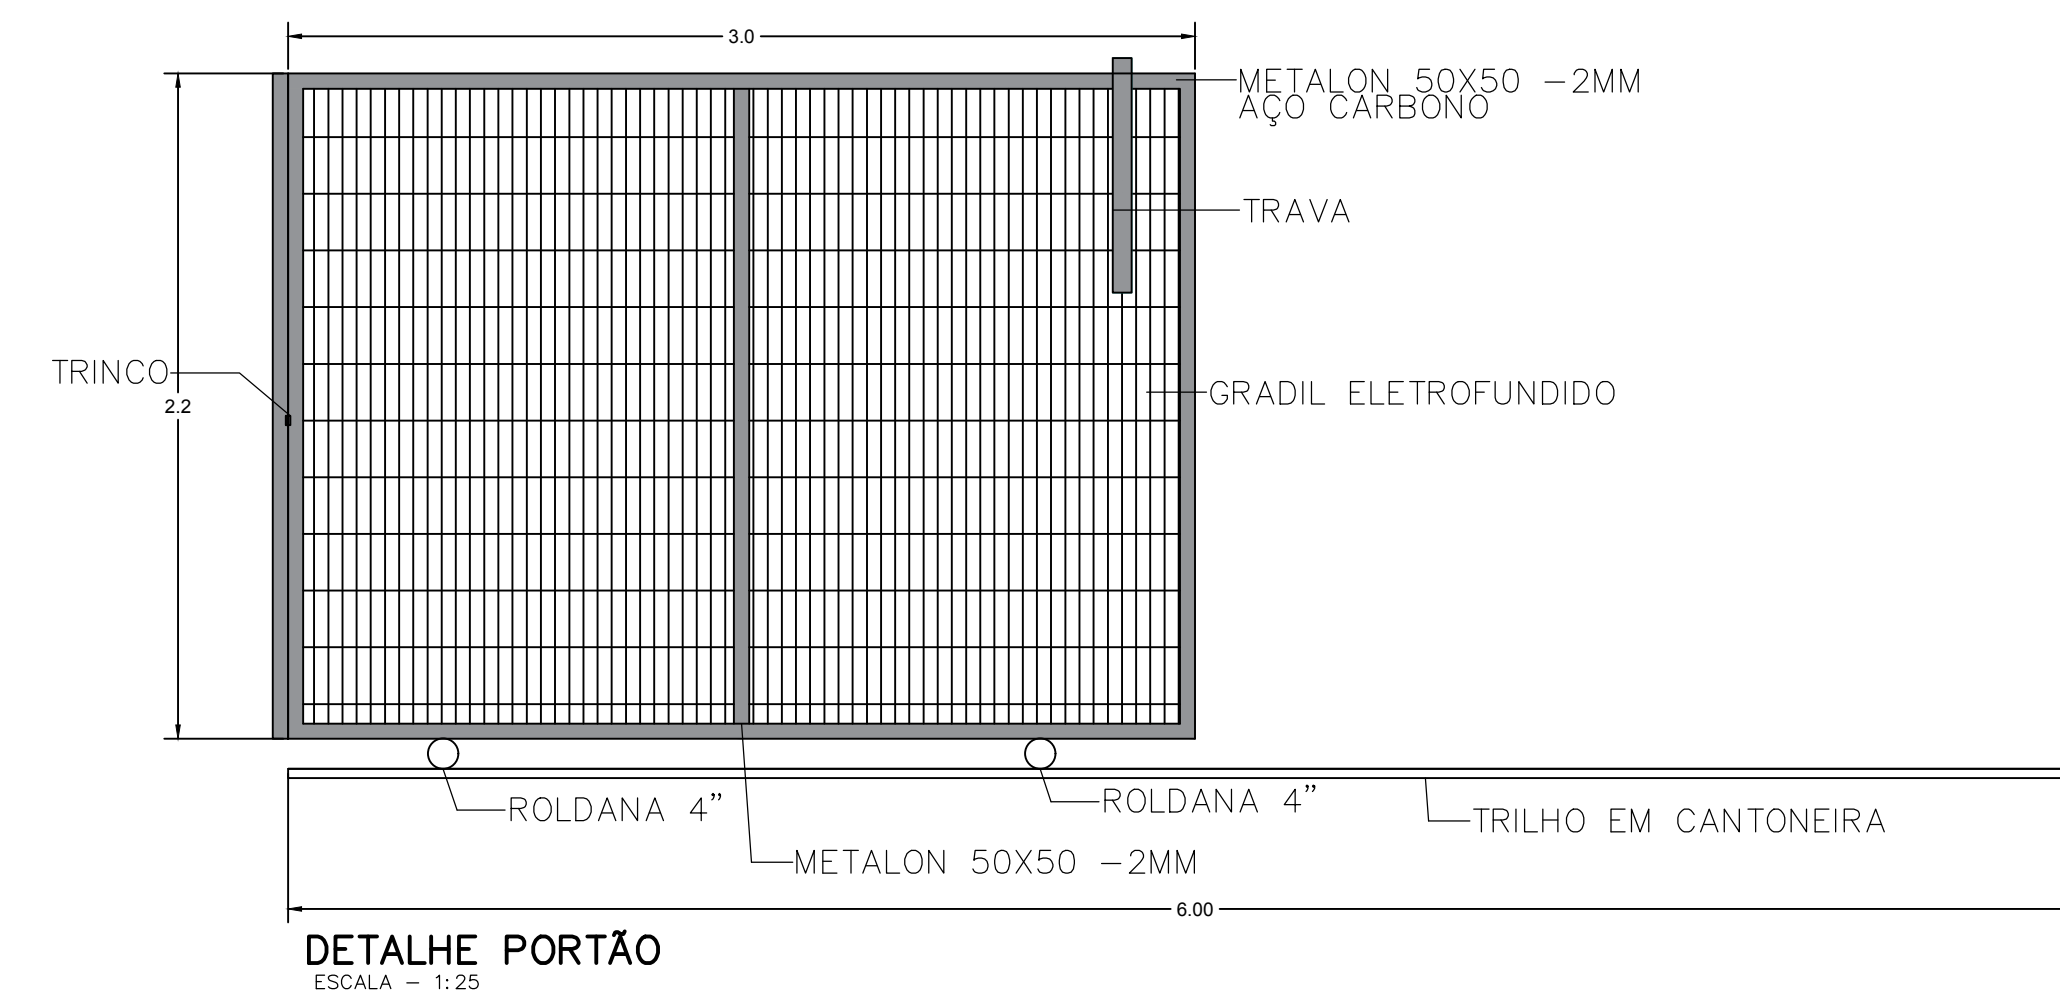

DETALHE PORTÃO
ESCALA = 1:25

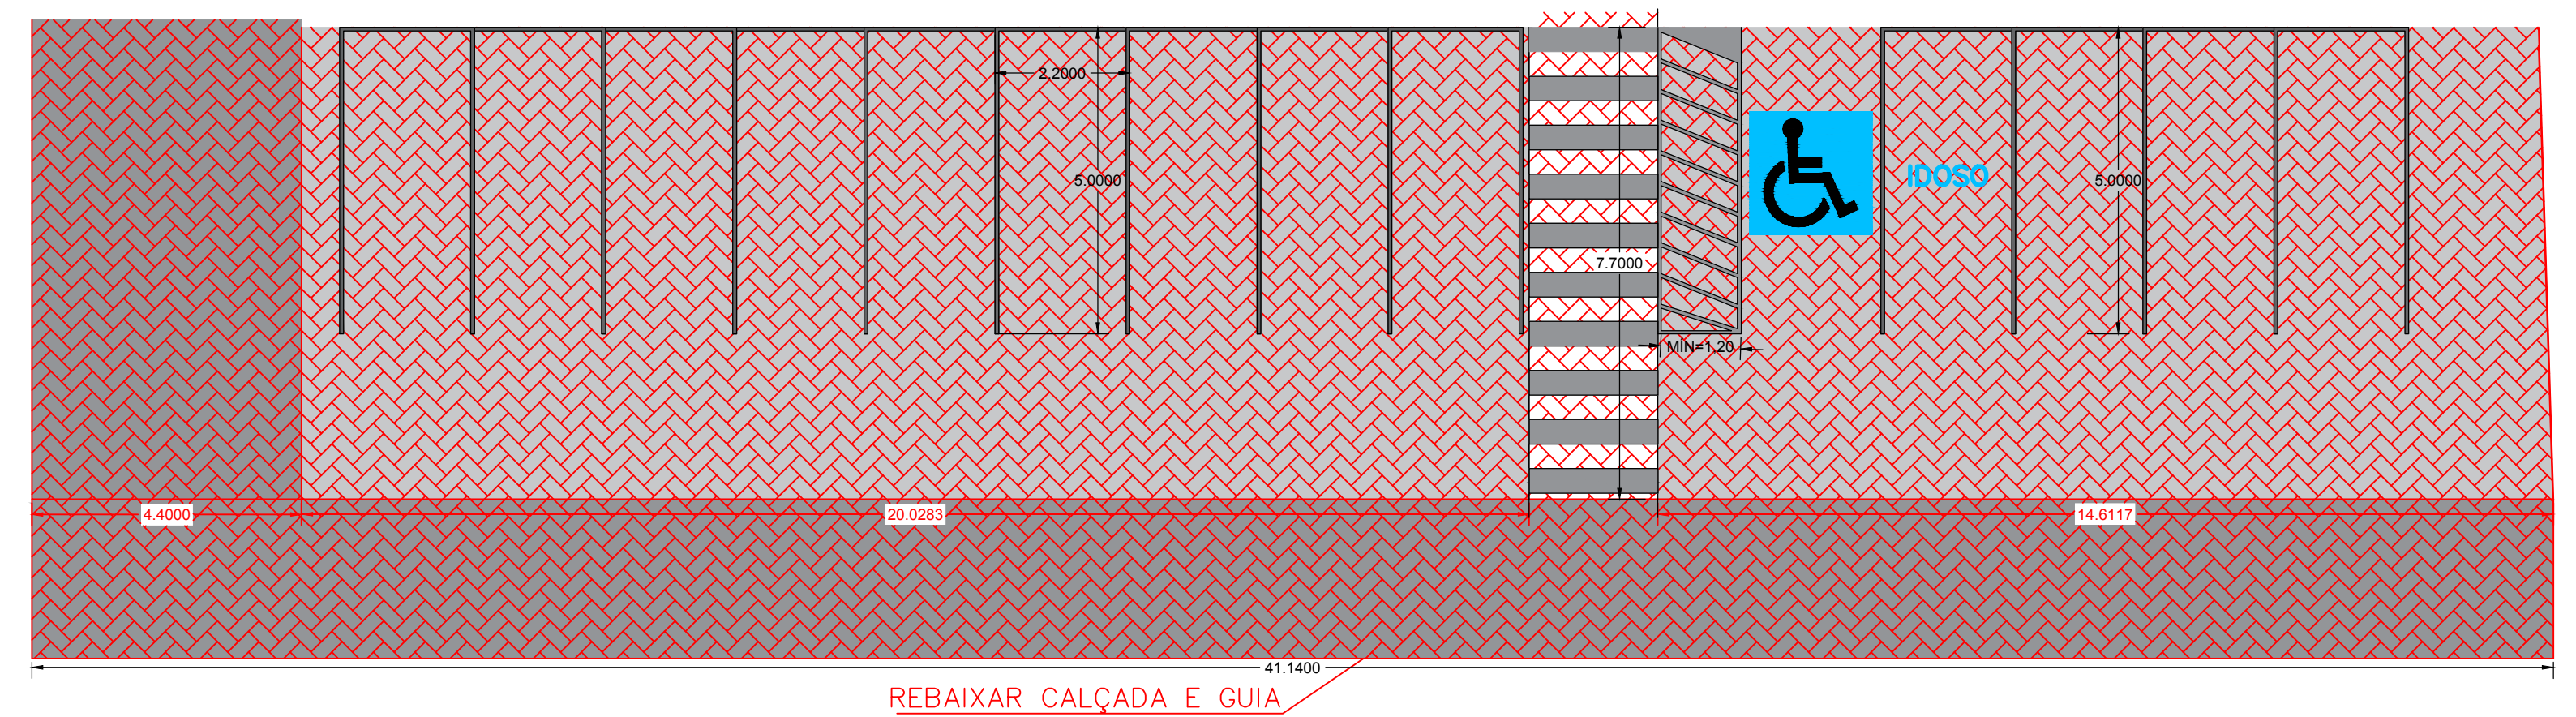

REBAIXAR CALÇADA E GUIA

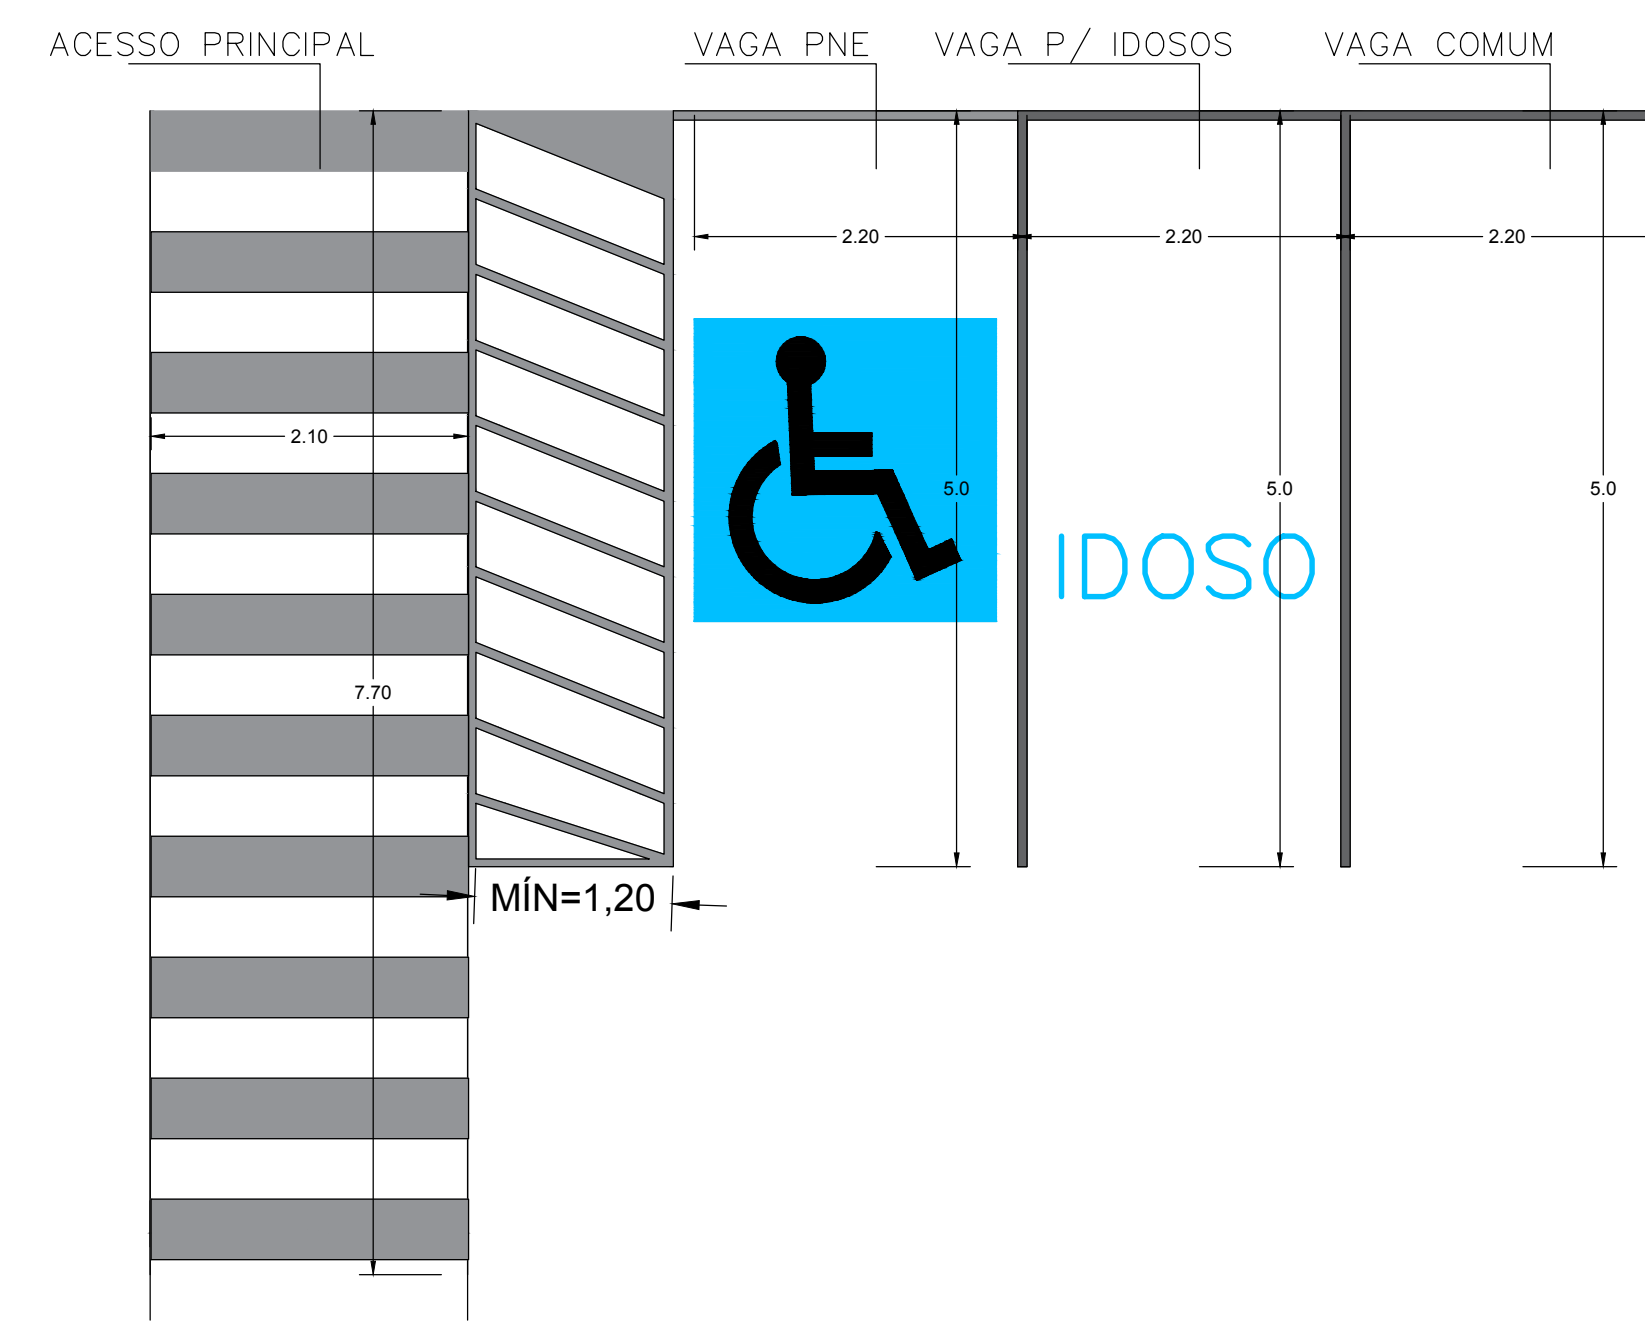

DETALHE VAGAS DE ESTACIONAMENTO
ESCALA = 1:25

PREFEITURA DO MUNICÍPIO DE CONCHAL
DEPARTAMENTO DE OBRAS
Rua Francisco Ferreira Alves, 364 - Centro
Fone: (19) 3866-8600 CEP: 13.835-000

OBRA: PINTURA DA CÂMARA MUNICIPAL DE CONCHAL
TÍTULO: PROJETO BÁSICO
ASSUNTO: PLANTA BAIXA - INTERVENÇÕES
LOCAL: AV. PREFEITO NELSON CUNHA, 101, JARDIM SÃO LUIZ, CONCHAL - SP

Data: 12/06/2023
Projetado: R.M.O.
Arquivo:
Escala: INDICADA
Revisão: 00
Folha: 01/03

ROBSON MOREIRA DE OLIVEIRA
Engenheiro Civil - CREA/SP: 5070406724

ANTONIO FRANCISCO BOLLELLA
Engenheiro Civil - CREA/SP: 5062870211
Diretor de Planejamento e Obras

AIRTON CORREIA COSTA
Presidente da Câmara Municipal

LUIZ VANDERLEI MAGNUSSEN
Prefeito do Município de Conchal